




3LDK 角住戸プラン

3LDK
+FC+N+2WIC

73.78m²
(22.31坪)

バルコニー面積 9.41m²

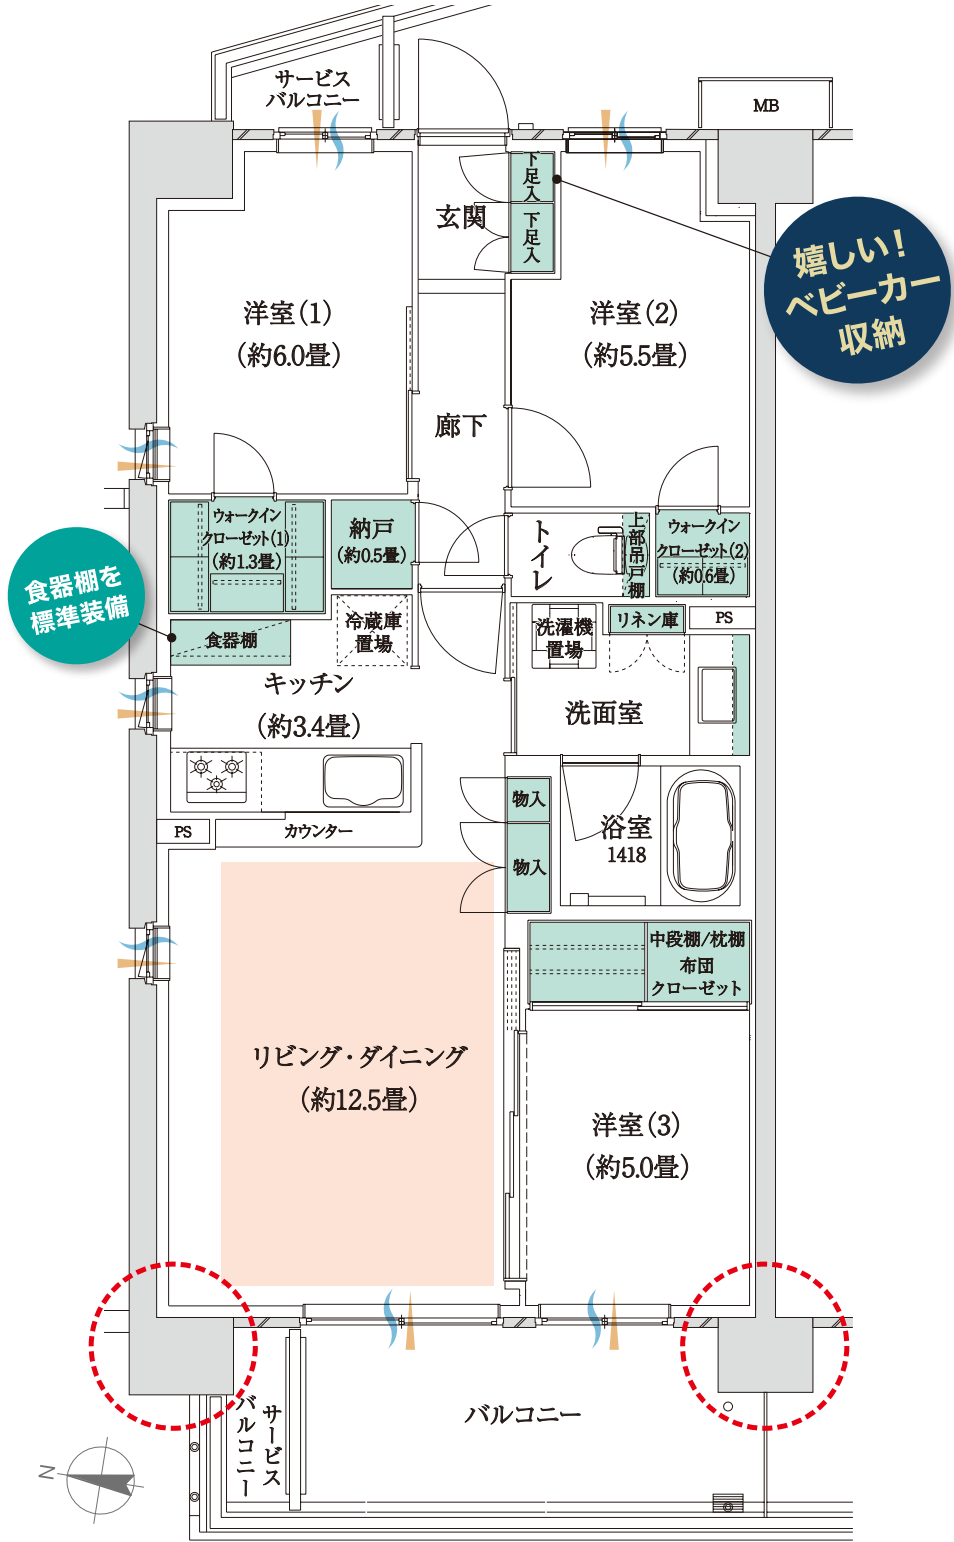

全洋室に大容量の収納空間を設け、
またキッチンの採光・通風も確保したゆとりの角住戸。

アウツフレーム 床暖房範囲 FC:布団クローゼット N:納戸 WIC:ウォークインクローゼット 通風 採光

※掲載の間取り図は、計画段階のもので、変更になる場合がございます。※ウォールドアの格納時の角度は実際とは異なります。