


大空間創出プラン

B
type

3LDK
+FC+N+2WIC

71.40m²
(21.59坪)

バルコニー面積 12.00m²

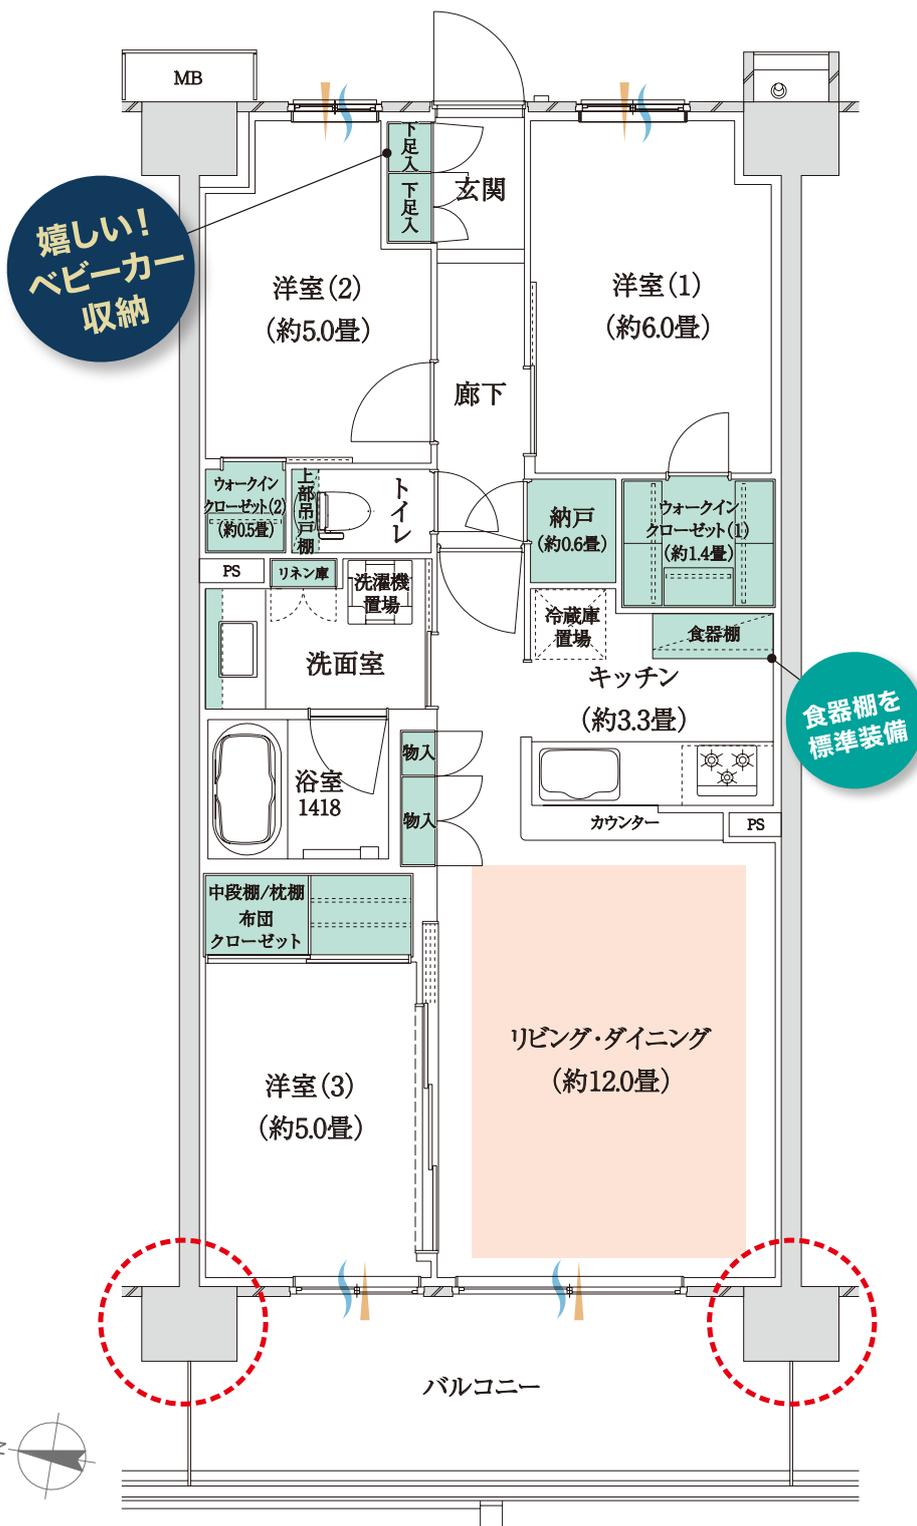

洋室(3)との一体利用が可能な機能をプラスし、約17畳の大空間を演出する、フレキシブルプラン。

アウトフレーム 床暖房範囲 FC: 布団クローゼット N: 納戸 WIC: ウォークインクローゼット 通風 採光

※掲載の間取り図は、計画段階のもので、変更になる場合がございます。※ウォールドアの格納時の角度は実際とは異なります。