


機能的なプラン

E
type

3LDK
+FC+N+2WIC

71.40m²
(21.59坪)

バルコニー面積 12.00m²

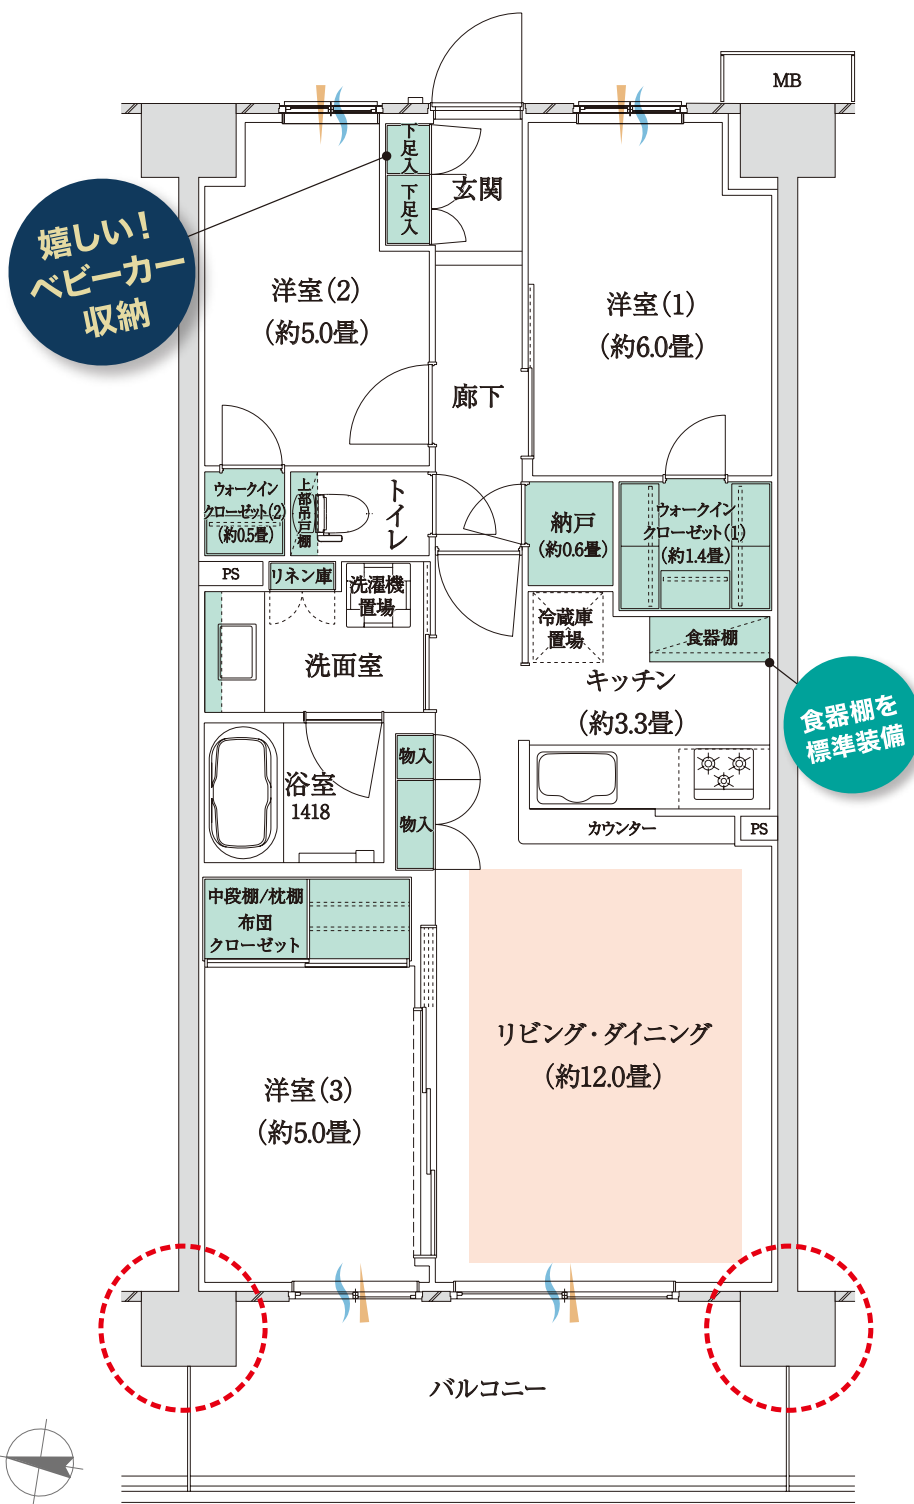

2つのウォークインクローゼットなど多彩な収納空間や、各居室の独立性を重視した工夫を凝らしたプラン。

アウツフレーム 床暖房範囲 FC: 布団クローゼット N: 納戸 WIC: ウォークインクローゼット 通風 採光

※掲載の間取り図は、計画段階のもので、変更になる場合がございます。※ウォールドアの格納時の角度は実際とは異なります。