


F type

高効率プラン

3LDK
+FC+WIC

70.21m²
(21.23坪)

バルコニー面積 11.20m²

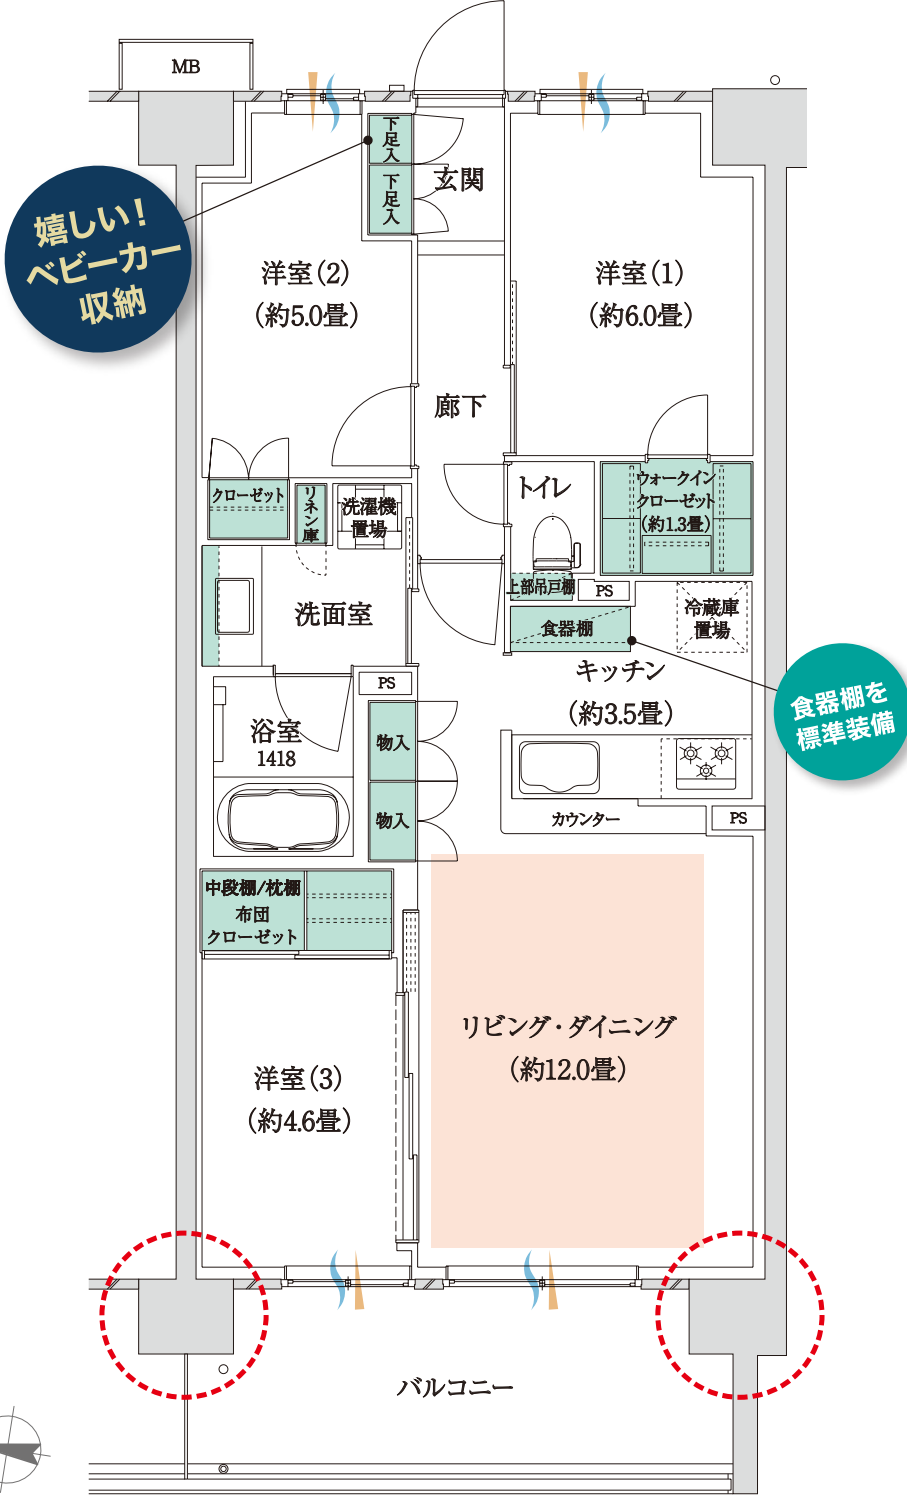

ウォークインクローゼットや納戸などの充実収納や、各所に引き戸を採用した高効率プラン。

 : アウトフレーム
 : 床暖房範囲
 FC: 布団クローゼット
 WIC: ウォークインクローゼット
 通風 — 採光 —

※掲載の間取り図は、計画段階のもので、変更になる場合がございます。※ウォールドアの格納時の角度は実際とは異なります。