


G  
type

4LDK 角住戸プラン

4LDK  
+SIC

77.40m<sup>2</sup>  
(23.41坪)

バルコニー面積 12.30m<sup>2</sup>

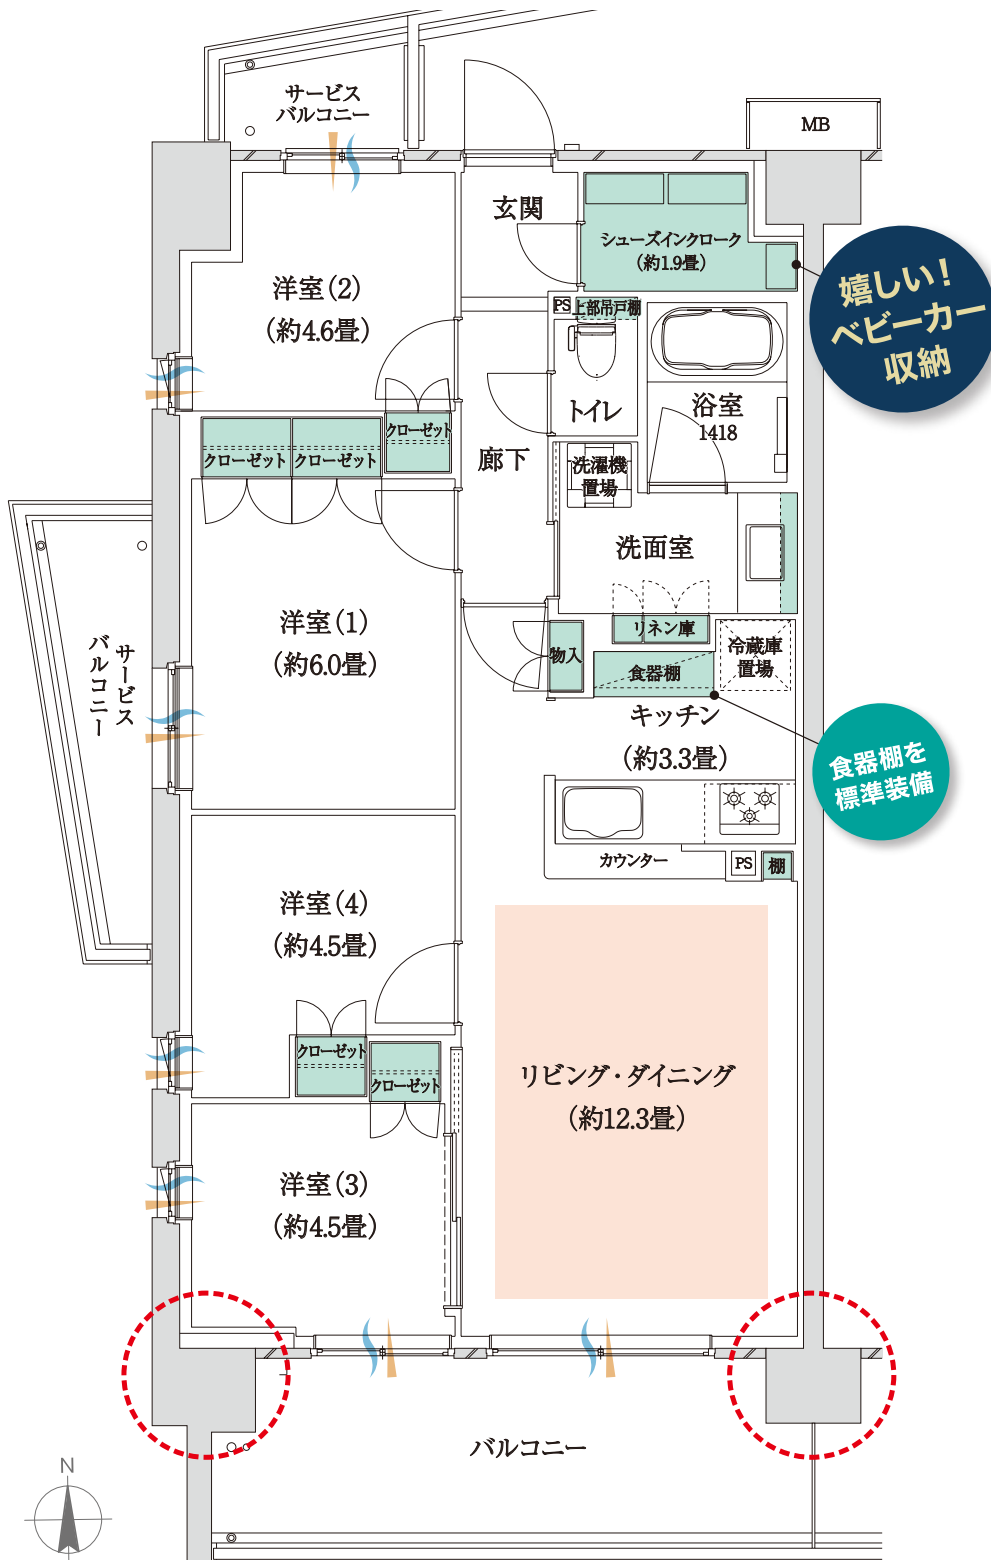

ご家族で利用できるシューズインクローゼットを採用し、  
全居室がバルコニー(サービスバルコニーを含む)に面した4LDK角住戸。

アウトレーム 床暖房範囲 SIC:シューズインクローゼット 通風 採光

※掲載の間取り図は、計画段階のもので、変更になる場合がございます。※ウォールドアの格納時の角度は実際とは異なります。