


H
type

大型収納確保プラン

3LDK
+N+WIC+SIC

72.01m²
(21.78坪)

バルコニー面積 12.30m²

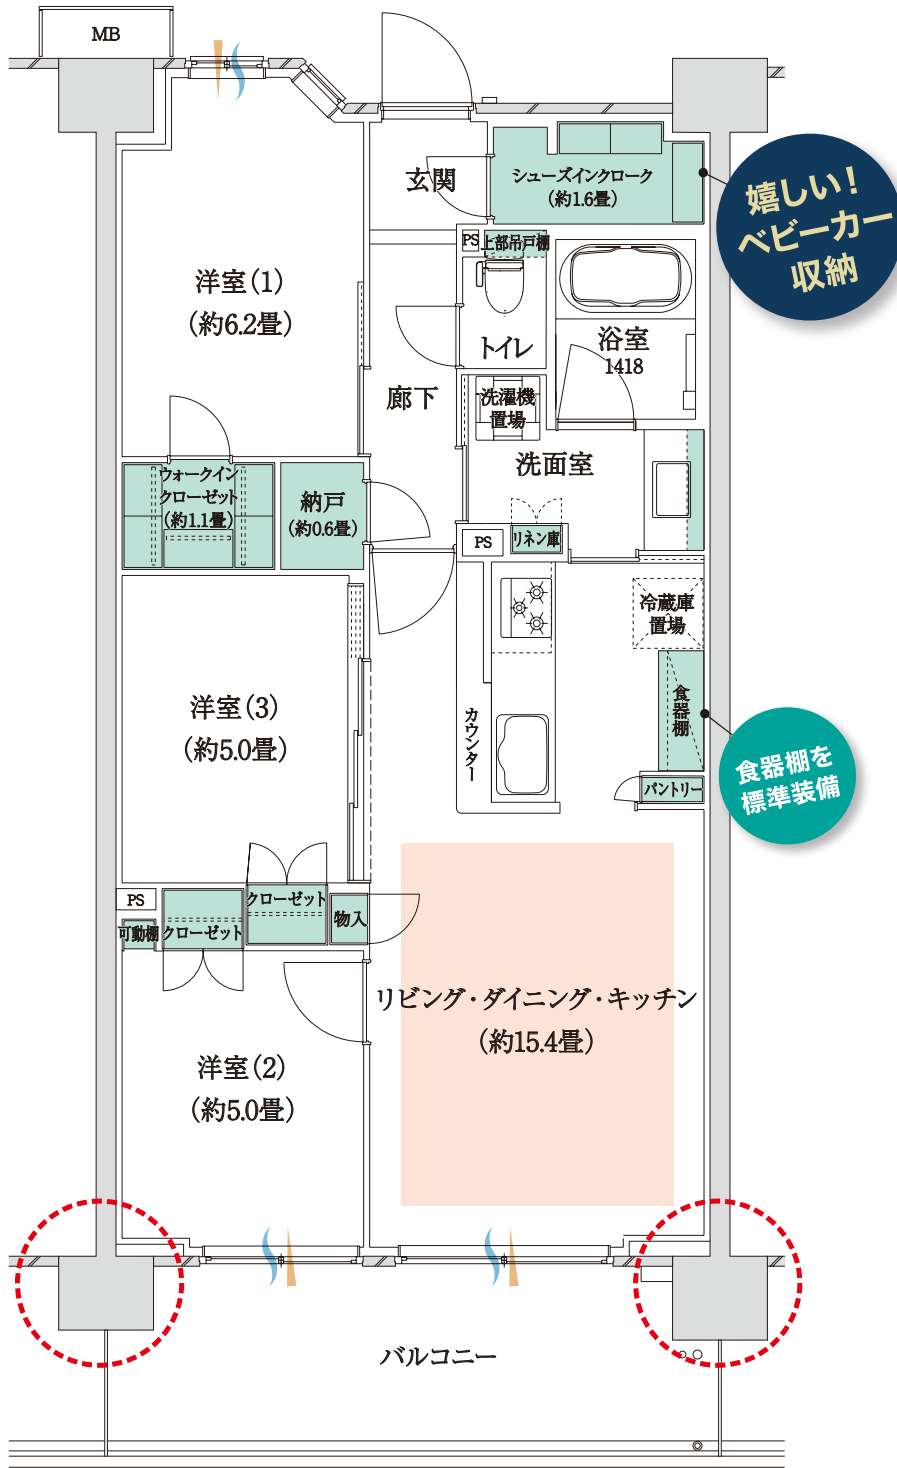

シューズインクローゼット、ウォークインクローゼット、納戸など、機能的な大型収納を採用したプラン。

○: アウトフレーム ■: 床暖房範囲 N: 納戸 WIC: ウォークインクローゼット SIC: シューズインクローゼット 通風 採光

※掲載の間取り図は、計画段階のもので、変更になる場合がございます。※ウォールドアの格納時の角度は実際とは異なります。