


充実収納プラン

I  
type

3LDK  
+FC+N+2WIC

73.20m<sup>2</sup>  
(22.14坪)

バルコニー面積 12.20m<sup>2</sup>

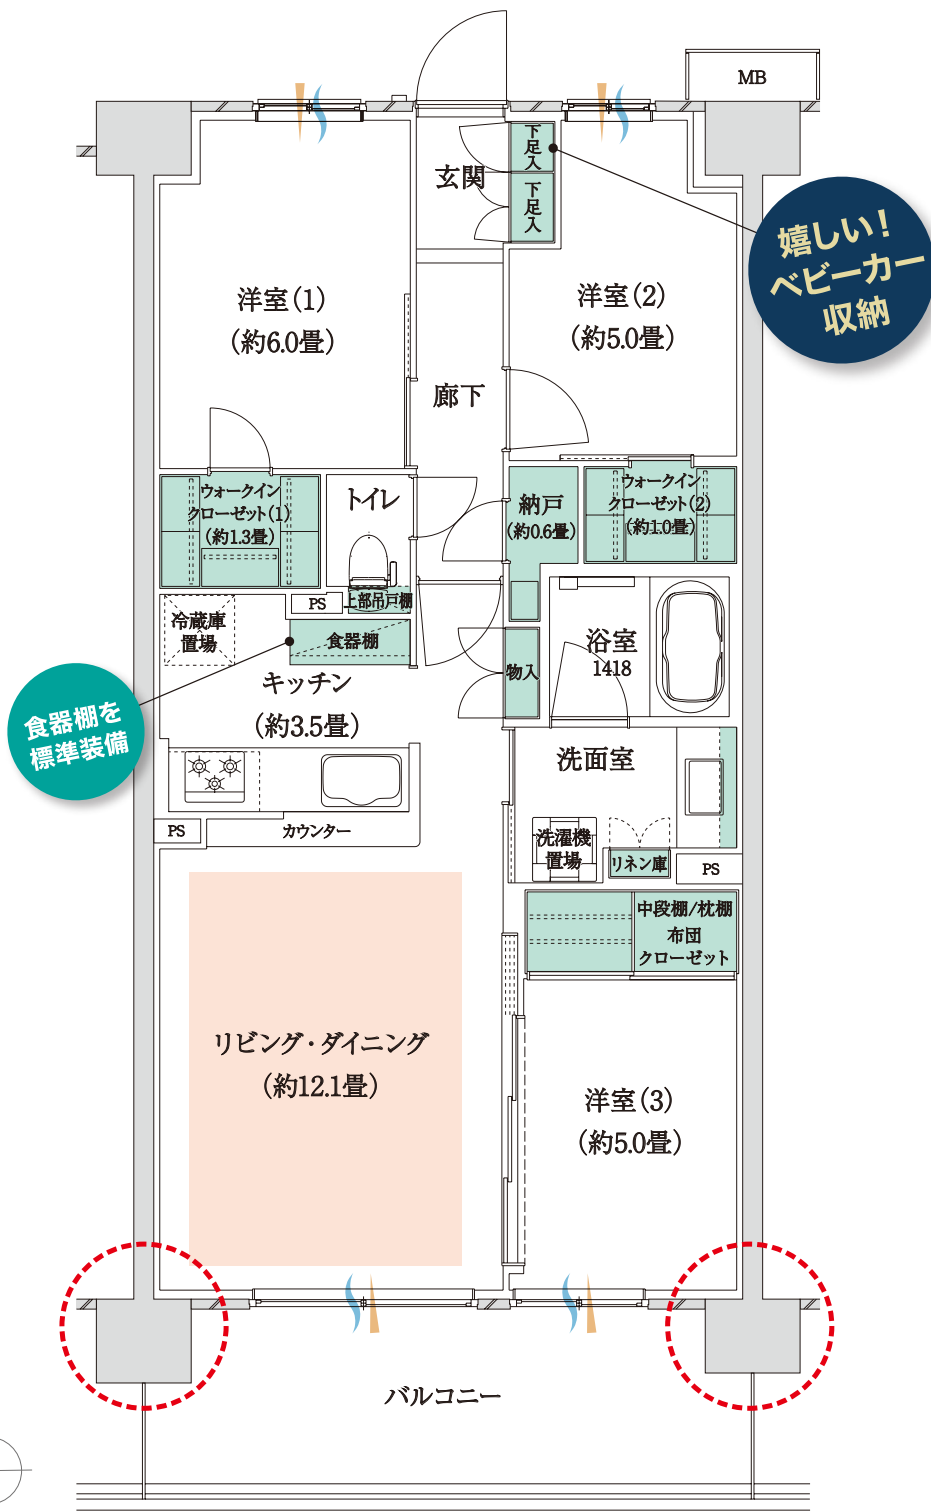

2つのウォークインクローゼットをはじめ、  
布団クローゼットや納戸など、充実の収納空間を確保。



アウツフレーム 床暖房範囲 FC: 布団クローゼット N: 納戸 WIC: ウォークインクローゼット 通風 採光

※掲載の間取り図は、計画段階のもので、変更になる場合がございます。※ウォールドアの格納時の角度は実際とは異なります。