


充実収納プラン

J  
type

3LDK  
+FC+N+2WIC

73.20m<sup>2</sup>  
(22.14坪)

バルコニー面積 12.20m<sup>2</sup>

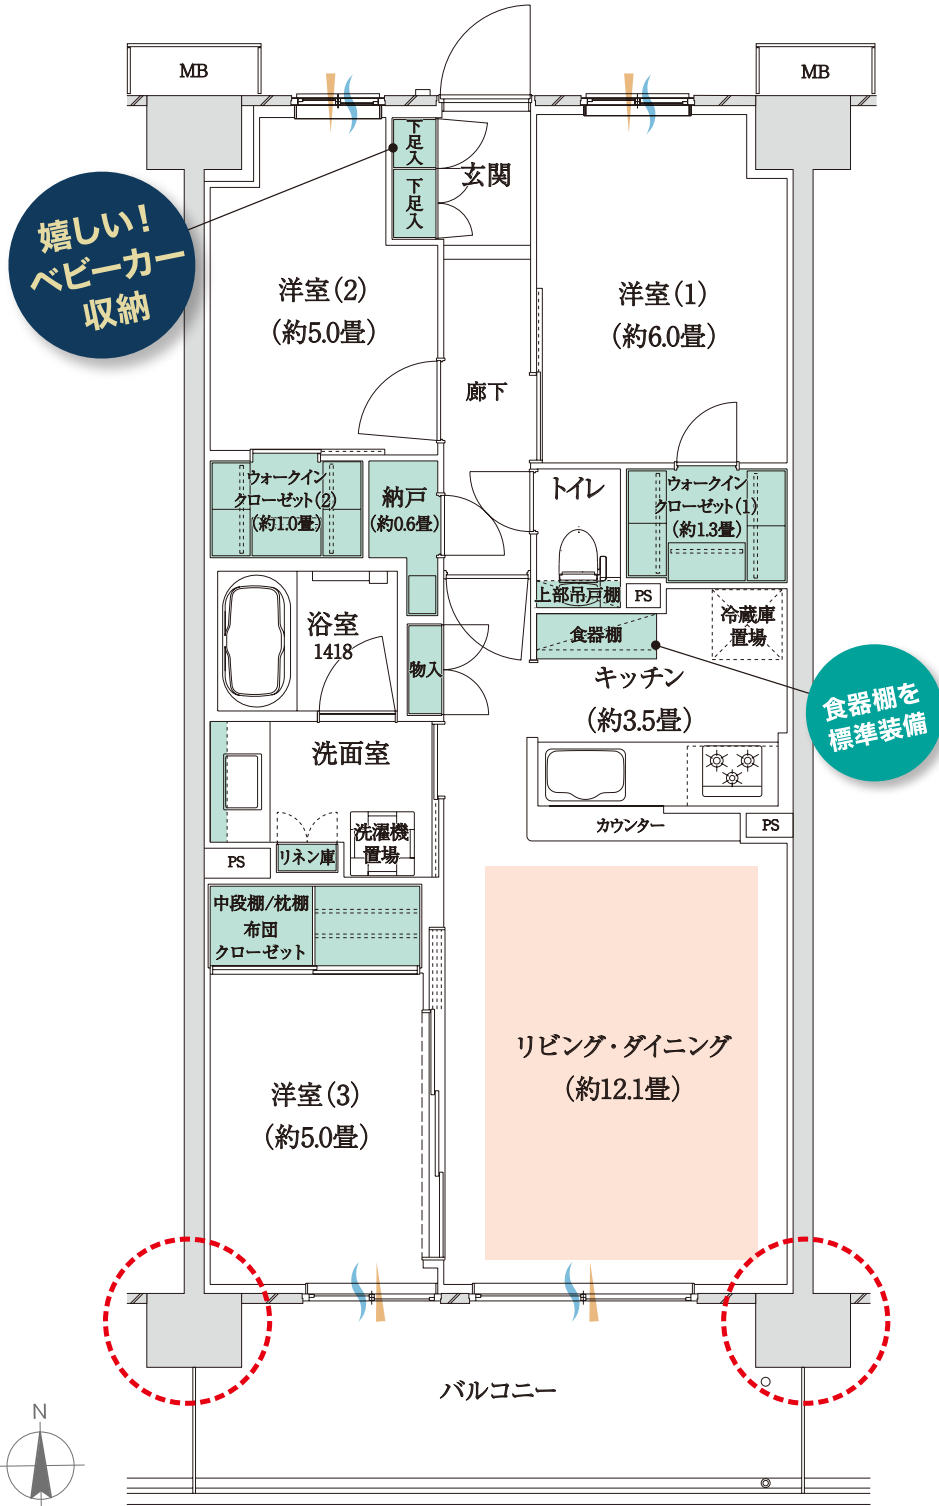

嬉しい!  
ベビーカー  
収納

食器棚を  
標準装備

2つのウォークインクローゼットや納戸、  
空間をフレキシブルに利用できるウォールドアを採用。

●:アウトフレーム ■:床暖房範囲 FC:布団クローゼット N:納戸 WIC:ウォークインクローゼット 通風 採光

※掲載の間取り図は、計画段階のもので、変更になる場合がございます。※ウォールドアの格納時の角度は実際とは異なります。