


K type

収納充実プラン

3LDK
+FC+N+2WIC

75.60m²
(22.86坪)

バルコニー面積 12.20m²

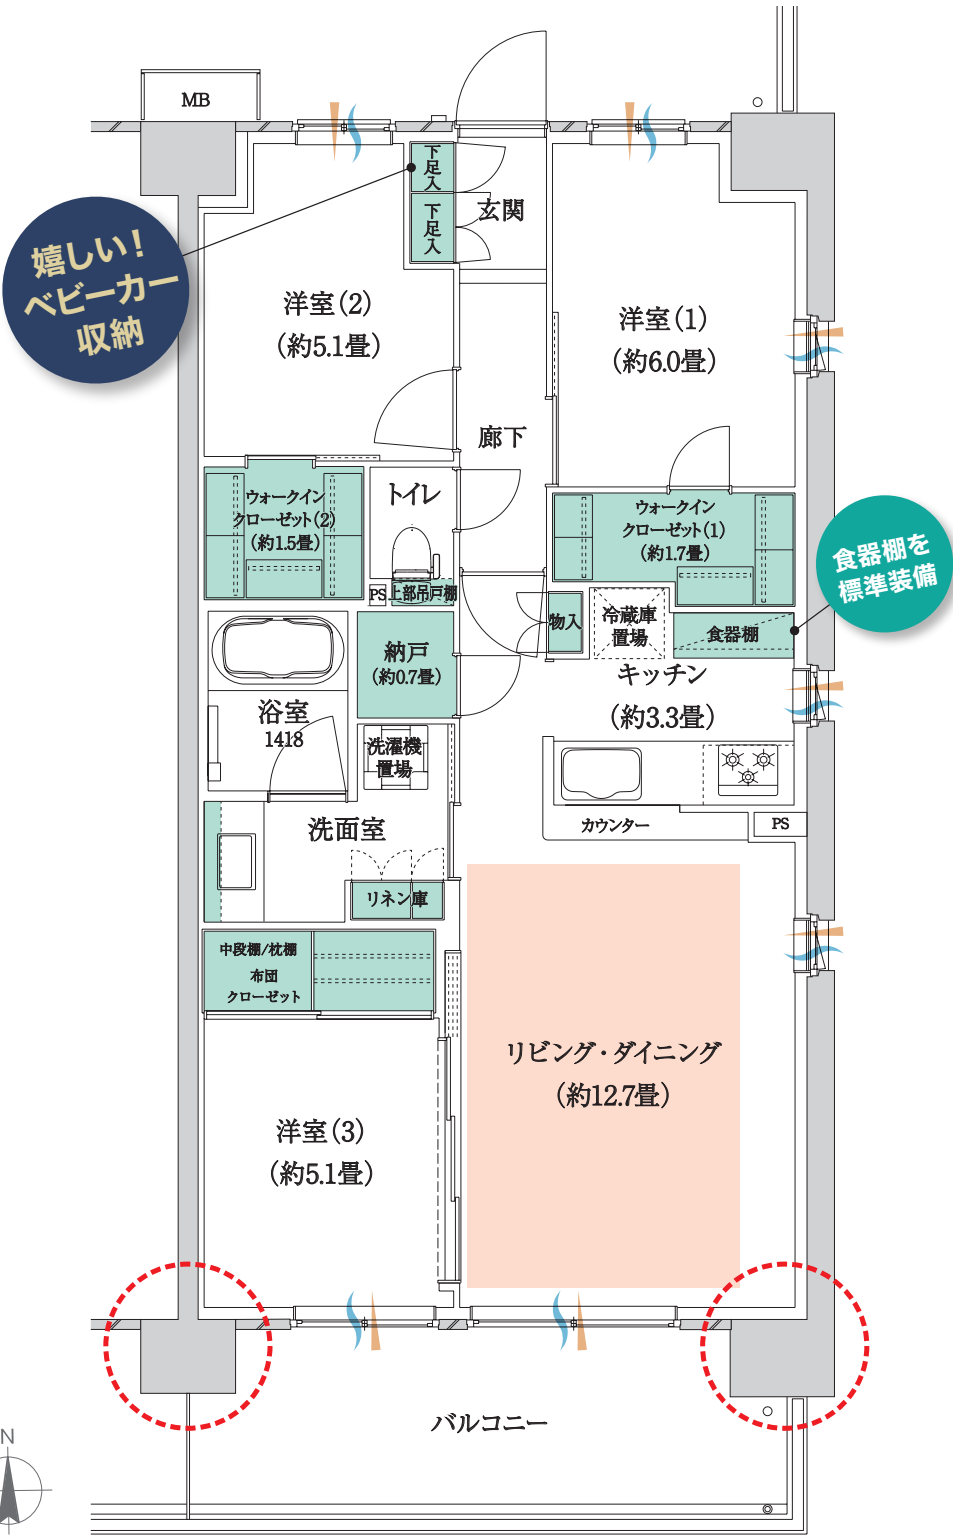

約1・7畳と約1・5畳の大型収納と
約5・1畳以上の居室を確保したゆとりの75m²超プラン。

 : アウトフレーム
 : 床暖房範囲
 FC: 布団クローゼット
 N: 納戸
 WIC: ウォークインクローゼット
 通風 ~
 採光 —

※掲載の間取り図は、計画段階のもので、変更になる場合がございます。※ウォールドアの格納時の角度は実際とは異なります。